

MIEJSCOWY PLAN ZAGOSPODAROWANIA PRZESTRZENNEGO BOGUCHWAŁA - CENTRUM

SKALA 1:1000

Załącznik graficzny do Uchwały Nr VII/69/07 Rady Gminy Boguchwała z dnia 19 kwietnia 2007r.

I. PRZEZNACZENIE TERENÓW


- TERENY ZIELENI I WÓD**
- WS - TERENY WÓD ŚRÓDLĄDOWYCH PŁYNĄCYCH (POTOK)
 - 1.X.ZI - TERENY ZIELENI IZOLACYJNEJ
 - ZP/U - TERENY ZABYTKOWEGO ZAŁOŻENIA REZYDENCJALNEGO (PAŁAC LETNI I OGRÓD)
 - ZP/UPs - TERENY ZIELENI URZĄDZONEJ
 - ZP/UPs - TERENY ZIELENI URZĄDZONEJ - OBSZAR LOKALIZACJI URZĄDZONEGO MIEJSCA NA OGNISKO I DO GILLOWANIA
 - ZP/UPs - TERENY ZIELENI URZĄDZONEJ - OBSZAR LOKALIZACJI POL DO GIER SPORTOWYCH
 - 1-3.ZP/KS - TERENY ZIELENI URZĄDZONEJ
 - 4-8.ZP - TERENY ZIELENI URZĄDZONEJ
- TERENY ROLNE**
- R - TERENY ROLNE
- TERENY ZABUDOWY MIESZKANIOWEJ**
- 1-4.MW - TERENY ZABUDOWY MIESZKANIOWEJ WIELORODZINNEJ
 - 1-2.MN - TERENY ZABUDOWY MIESZKANIOWEJ JEDNORODZINNEJ
- TERENY ZABUDOWY USŁUGOWEJ**
- UPr - TERENY ZABUDOWY USŁUGOWEJ
 - UPr/MN - TERENY ZABUDOWY USŁUGOWEJ
 - UPo - TERENY ZABUDOWY USŁUGOWEJ
 - 1.X-4. Up - TERENY ZABUDOWY USŁUGOWEJ
 - 2.UP - TERENY USŁUG
 - 1-3.U - TERENY ZABUDOWY USŁUGOWEJ
- TERENY INFRASTRUKTURY TECHNICZNEJ**
- C - TERENY GOSPODARKI CIEPLNEJ

- TERENY KOMUNIKACJI**
- KDg - TERENY KOMUNIKACJI - DROGI PUBLICZNEJ KLASY GŁÓWNEJ
 - KDz - TERENY KOMUNIKACJI - DROGI PUBLICZNEJ KLASY ZBIORCZEJ
 - 1.KDd - 4.KDd - TERENY KOMUNIKACJI - DROGI PUBLICZNEJ KLASY DOJAZDOWEJ
 - 1.KS/ZP - TERENY KOMUNIKACJI
 - K - TERENY PRZESTRZENI PUBLICZNEJ

- INFRASTRUKTURA TECHNICZNA**
- LNIE ENERGETYCZNE SN
 - GAZOCIĄGI
 - WODOCIĄGI
 - SIEĆ TELETECHNICZNA
 - KANALE KANALIZACJI SANITARNEJ
 - KANALE KANALIZACJI OPADOWEJ
 - KANALE CIEPLOWNICZE

- II. INNE USTALENIA PLANU**
- GRANICA OBSZARU OBJĘTEGO USTALENIAMI PLANU
 - LNIE ROZGRANICZAJĄCE TERENY O RÓŻNYM PRZEZNACZENIU
 - NIEPRZEKRACZALNA LNIA ZABUDOWY
 - OBOWIĄZUJĄCA LNIA ZABUDOWY
 - STREFY OCHRONY KONSERWATORSKIEJ
 - CIĄGI PIESZE

- III. OZNACZENIA INFORMACYJNE**
- 1.KR - GRANICA TERENU OBJĘCIĄCEGO OBSZARY I OBIEKTY WPISANE DO REJESTRU WKZ

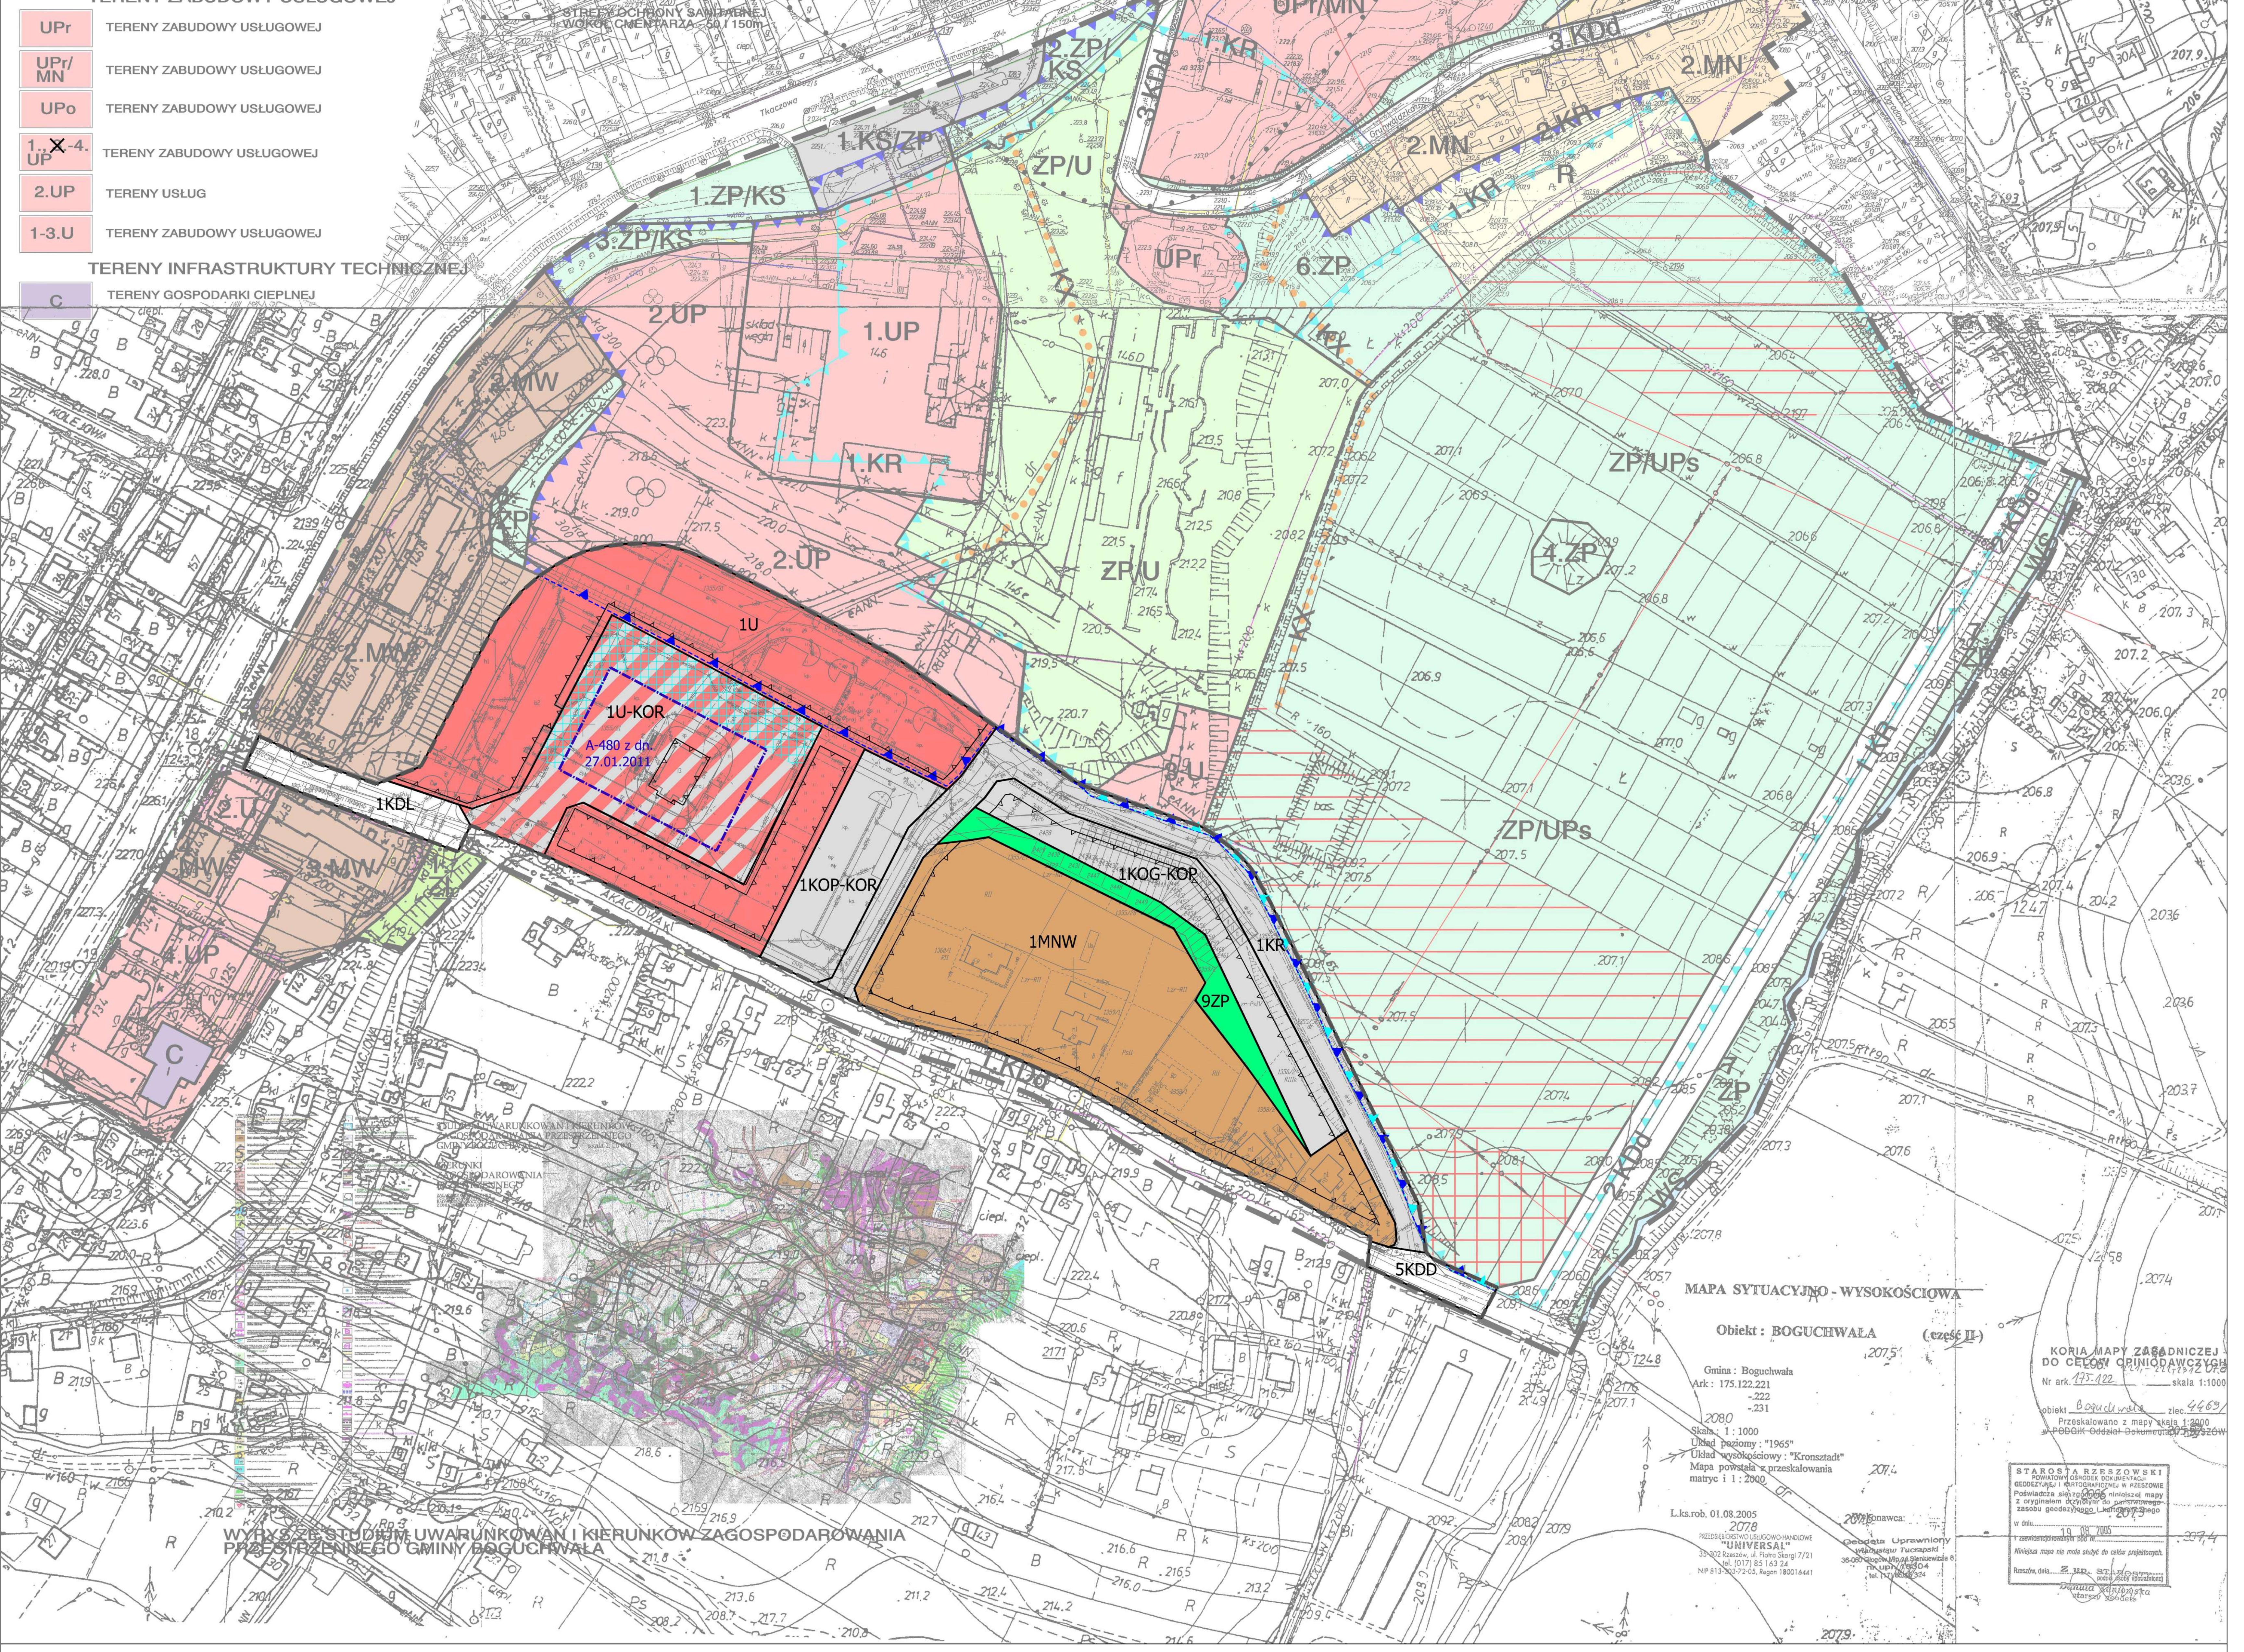

MAPA SYTUACYJNO - WYSOKOŚCIOWA
Objekt : BOGUCHWAŁA (część II)
 Gmina : Boguchwała
 Ark: 175.122.221
 -222
 -231
 Skala : 1 : 1000
 Dział budowlany "UNIVERSAL"
 Uład wytyczniowy "Kronstadt"
 Mapa powstała w przekształcaniu
 matrycy 1 : 1 2000
 L.k.rob. 01.08.2005
 2078
 PRZEDSIĘWZIĘCIE WYKONANE
 "UNIVERSAL"
 32-802 Rzeszów, ul. H. Reja 7/21
 tel. 017 85 163 24
 fax 017 85 163 24
 NIP 431 202 528 Regon 140014411
 STAROSTA RZESZOWSKI
 Kopia mapy zabudniczej do celów projektowych
 Nr ark. 175-122-221-222-231
 skala 1:1000
 Przekształcono z mapy skala 1:2000
 w celu zgodności z przepisami art. 14 § 1 pkt 1
 ustawy z dnia 27.07.2002 r. o geodezji
 i kartografii (Dz.U. z 2002 r. Nr 150, poz. 1264 z późn. zmianami)
 19.08.2005
 Mapa może nie mieć siły do celów projektowych
 Stanowa, dnia 25.08.2005 r. 10:55
 Stanisław Góralczyk
 Starosta Rzeszowski

Wyrys ze Studium Uwarunkowań i Kierunków Zagospodarowania Przestrzennego Gminy Boguchwała

--- granica obszaru objętego II zmianą planu

Skala 1:10 000

2. TERENY WSKAZANE DO ZABUDOWY USŁUGOWEJ

3. TERENY ZIELENI I WÓD

4. TERENY ZIELENI I WÓD

- LEGENDA OZNACZEŃ II ZMIANY PLANU**
- obowiązujące oznaczenia graficzne:**
- granica obszaru objętego II zmianą planu
 - linie rozgraniczające tereny o różnym przeznaczeniu lub różnych zasadach zagospodarowania
 - nieprzekraczalna linie zabudowy
 - symbole literowe i cyfrowe identyfikujące tereny o różnym przeznaczeniu lub różnych zasadach zagospodarowania:
 - 1MNW - teren zabudowy mieszkaniowej jednorodzinnej wolnostojącej
 - 1U - teren usług
 - 1U-KOR - teren usług lub rynku
 - 1KDL - teren drogi lokalnej
 - SKDD - teren drogi dojazdowej
 - 1KR - teren komunikacji drogowej wewn etrznej
 - 1KOP-KOR - teren parkingu lub placu lub rynku
 - 1KOG-KOP - teren garażu lub parkingu
 - 9ZP - teren zieleni urządzonej
 - ▲ 2-3K - strefa ochrony konserwatorskiej
 - obszar lokalizacji sceny
- oznaczenia obszarów ustanowionych na podstawie przepisów odrębnych:**
- ▲ 4-80 z dn. 27.01.2011 - obiekt i obszar wpisany do Rejestru Zabytków
 - ▲ 1KR - granica terenu obejmującego obszary i obiekty wpisane do rejestru WKZ

Część graficzna II zmiany planu

załącznik nr 1 do Uchwały Nr
 Rady Miejskiej w Boguchwałe
 z dnia

w sprawie II zmiany miejscowego planu zagospodarowania przestrzennego Boguchwała - Centrum

skala 1:1000
 układ odniesienia EPSG:2178
 licencja nr PODGIK.442.2.29.2022_1816_P
 organ wydający : Starosta Rzeszowski