



Układ współrzędnych płaskich prostokątnych PL 2000 strefa 7

PROJEKT MIEJSCOWEGO PLANU  
ZAGOSPODAROWANIA PRZESTRZENNEGO  
„KIELANÓWKA MAŁA” W MIEJSCOWOŚCI KIELANÓWKA  
SKALA 1:1000

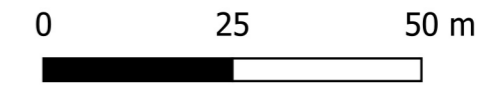

Załącznik nr 1 do Uchwały Nr.....  
Rady Miejskiej w Boguchwał z dnia.....

- OZNACZENIA OBOWIĄZKOWE**
- Granica terenu objętego MPZP
  - Linie rozgraniczające tereny o różnym przeznaczeniu lub różnych zasadach zagospodarowania
  - Nieprzekraczalna linia zabudowy
  - 1MW-U Teren zabudowy mieszkaniowej wielorodzinnej lub usług
  - 1KR Teren komunikacji drogowej wewnętrznej
- OZNACZENIA INFORMACYJNE**
- 10KDW** Teren drogi wewnętrznej zatwierdzona Planem uchwałą nr LVI.746.2018 z dn. 02.08.2018 r
  - 1KDL** Teren drogi publicznej klasy lokalnej zatwierdzona Planem uchwałą nr LVI.746.2018 z dn. 02.08.2018 r

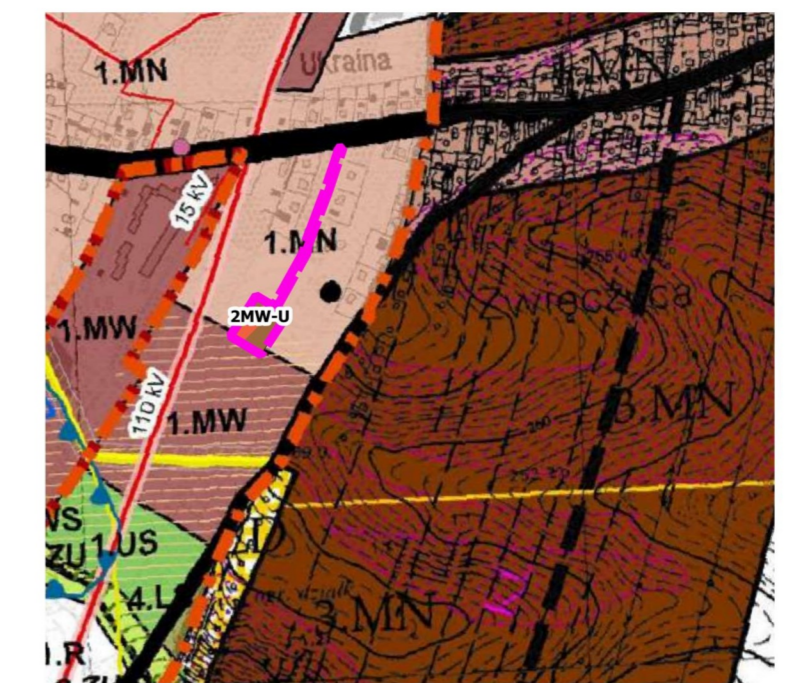

- OZNACZENIA**
- GRANICA OBSZARU OBJĘTEGO MPZP
- OZNACZENIA WG STUDIUM  
UŻYTKOWANIE TERENU**
- 2MW-U TEREN ZABUDOWY MIESZKANIOWEJ WIELORODZINNEJ LUB USŁUG

Licencja nr: PODGHK.442.2.103.2023\_1816\_P

- Nazwa organu wydającego licencję: STAROSTA RZESZOWSKI  
PODGHK w Rzeszowie
- Licencjodawca: Gmina Boguchwała
- Informacje o materiałach zasobu, których dotyczy licencja:

Lp	Nazwa materiału	Identyfikator zasobu	Data wykonania kopii	Określenie obszaru/obiektu, do którego odnosi się licencja
1	Mapa zasadnicza w postaci wektorowej	P.1816.2014.550	2023-07-27	Obszr Kielanówka - działki wg. zakresu przekazanego z wnioskiem